


UNITÉ 105

Où du NORD
CONDOMINIUMS
CONDOS AU BORD DE L'EAU

864 pi²

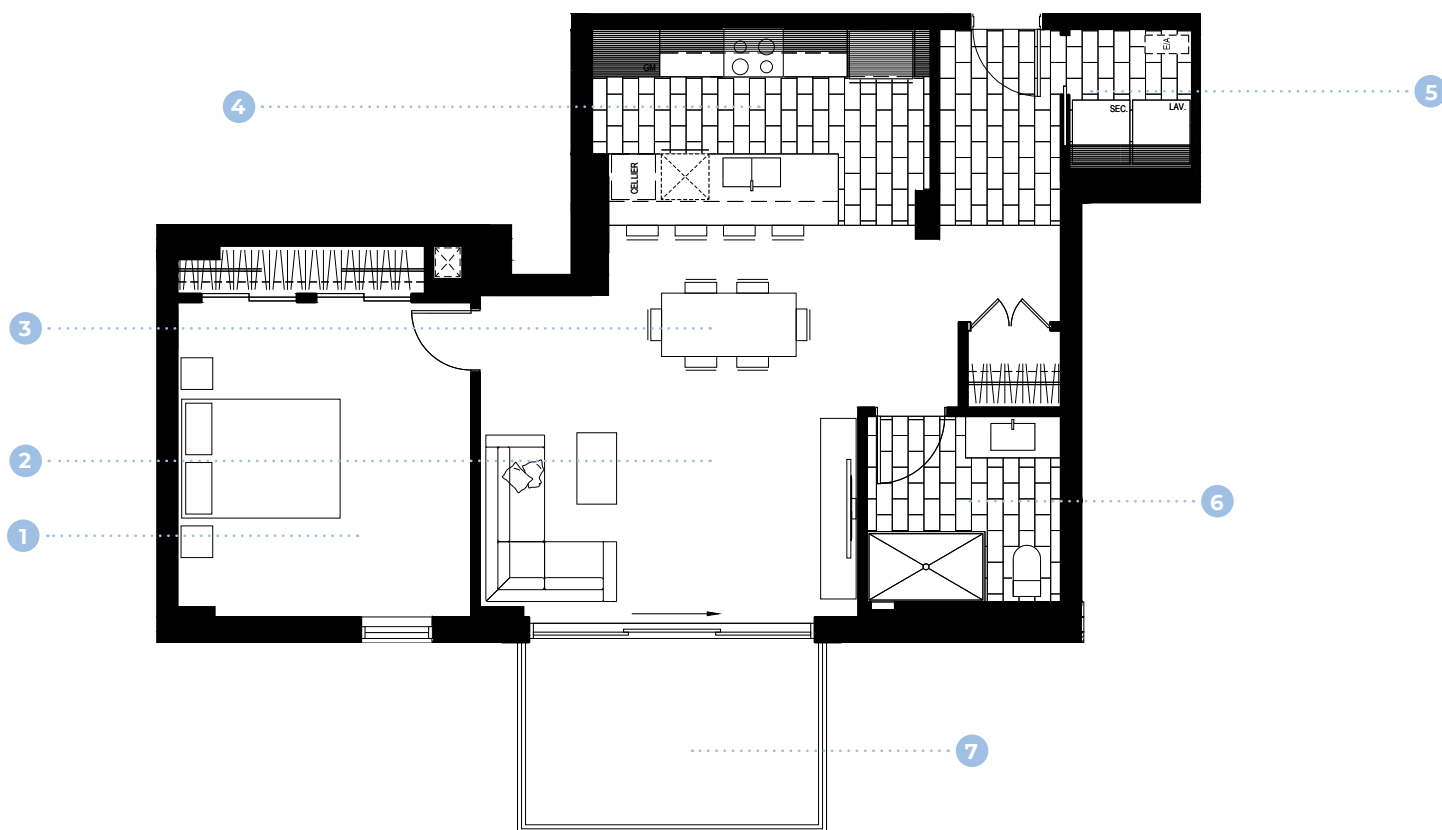

- | | | | | | | | |
|---|---------------------|--|-----------------|---|---------------|--|----------------|
| 1 | CHAMBRE DES MAÎTRES | | 12'-4" x 13'-2" | 5 | BUANDERIE | | 5'-1" x 5'-10" |
| 2 | SALON | | 15'-11" x 8'-9" | 6 | SALLE DE BAIN | | 8'-1" x 7'-9" |
| 3 | SALLE À MANGER | | 14'-8" x 7'-8" | 7 | BALCON | | 13'-0" x 8'-0" |
| 4 | CUISINE | | 14'-2" x 8'-3" | | | | |

LE PROMOTEUR SE RÉSERVE LE DROIT DE FAIRE DES MODIFICATIONS QU'IL JUGE NÉCESSAIRE. LES DIMENSIONS ET LES SUPERFICIES INDIQUÉES SONT BASÉES SUR DES CALCULS ARCHITECTURAUX STANDARDS.

