

UNITÉ
207 | 307
406 | 506 | 604
Option 1 chambre

Où du NORD
CONDOMINIUMS
CONDOS AU BORD DE L'EAU


977 pi²

Consultez la page 2 pour
l'option 2 chambres



1	SALLE DE BAIN		8'-0" x 8'-11"	5	CUISINE		16'-2" x 8'-3"
2	BUANDERIE		3'-6" x 3'-11"	6	SALLE À MANGER		10'-3" x 16'-5"
3	WALK-IN		4'-10" x 10'-7"	7	SALON		10'-6" x 15'-1"
4	CHAMBRE DES MAÎTRES		14'-0" x 10'-7"	8	BALCON		18'-6" x 8'-0"

LE PROMOTEUR SE RÉSERVE LE DROIT DE FAIRE DES MODIFICATIONS QU'IL JUGE NÉCESSAIRE. LES DIMENSIONS ET LES SUPERFICIES INDIQUÉES SONT BASÉES SUR DES CALCULS ARCHITECTURAUX STANDARDS.

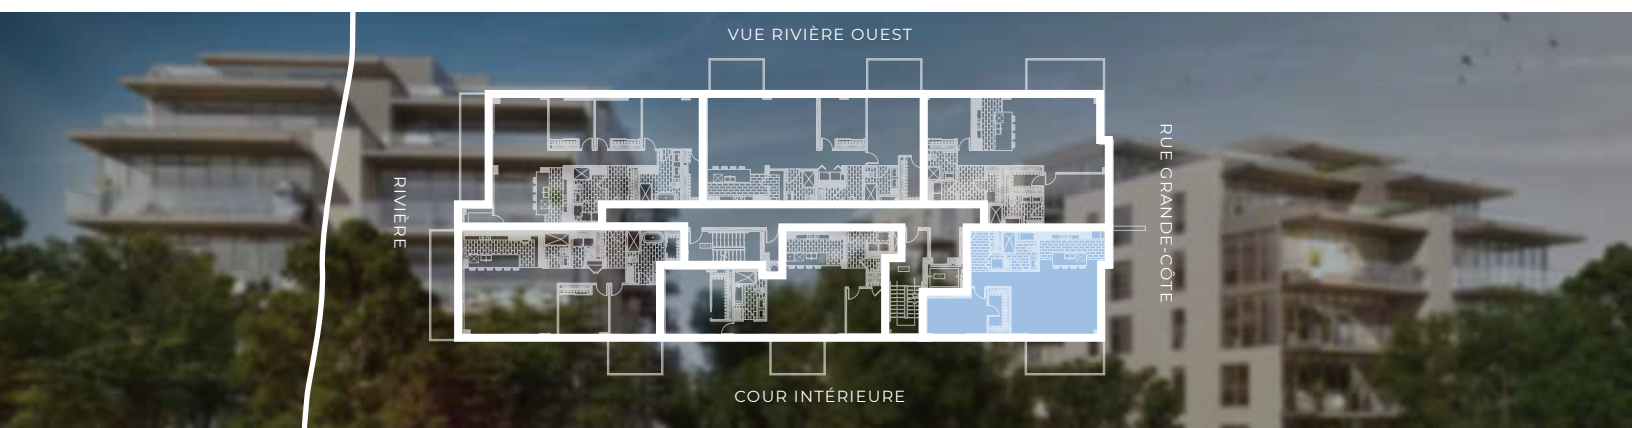

UNITÉ
207 | 307
406 | 506 | 604
Option 2 chambres

Où du NORD
CONDOMINIUMS
CONDOS AU BORD DE L'EAU

977 pi²



1	SALLE DE BAIN		8'-0" x 8'-11"	5	CHAMBRE DES MAÎTRES		16'-2" x 10'-3"
2	BUANDERIE		3'-6" x 3'-11"	6	SALLE À MANGER		7'-9" x 14'-1"
3	CUISINE		8'-3" x 11'-0"	7	SALON		10'-0" x 14'-1"
4	CHAMBRE		14'-0" x 8'-11"	8	BALCON		18'-6" x 8'-0"

LE PROMOTEUR SE RÉSERVE LE DROIT DE FAIRE DES MODIFICATIONS QU'IL JUGE NÉCESSAIRE. LES DIMENSIONS ET LES SUPERFICIES INDIQUÉES SONT BASÉES SUR DES CALCULS ARCHITECTURAUX STANDARDS.

