


UNITÉ
603

O du NORD
AI CONDOMINIUMS
CONDOS AU BORD DE L'EAU

1 864 pi²



emo batimo
CONSTRUCTION PROMOTEUR ET GESTIONNAIRE IMMOBILIER

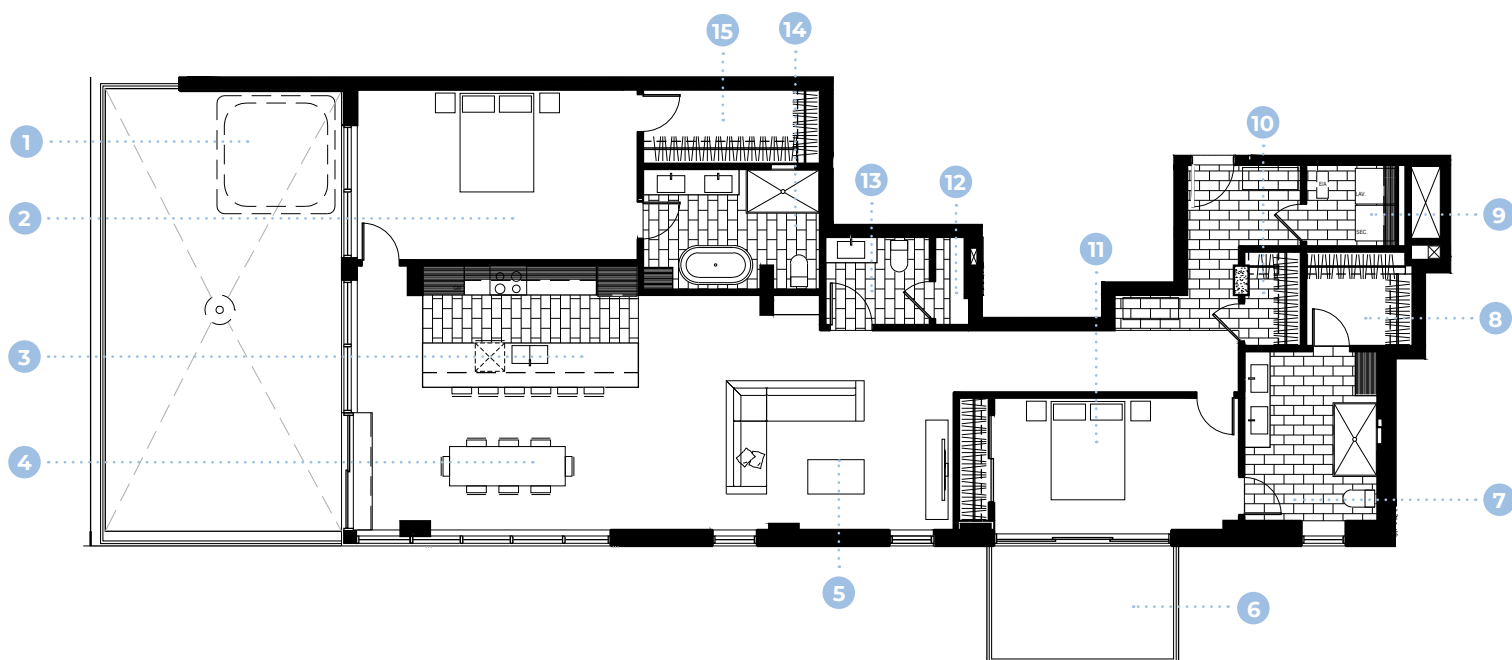

1	TERASSE		28'-0" x 26'-0"	9	BUANDERIE		6'-2" x 5'-6"
2	CHAMBRE		19'-0" x 11'-6"	10	WALK-IN VESTIBULE		3'-9" x 6'-4"
3	CUISINE		14'-7" x 8'-3"	11	CHAMBRE		16'-7" x 9'-2"
4	SALLE À MANGER		24'-11" x 9'-8"	12	RANGEMENT		2'-0" x 5'-11"
5	SALON		15'-4" x 15'-11"	13	SALLE DE BAIN		7'-0" x 5'-11"
6	BALCON		13'-0" x 8'-0"	14	SALLE DE BAIN		11'-11" x 8'-2"
7	SALLE DE BAIN		9'-0" x 11'-5"	15	WALK-IN		11'-11" x 5'-0"
8	WALK-IN		7'-2" x 6'-4"				

LE PROMOTEUR SE RÉSERVE LE DROIT DE FAIRE DES MODIFICATIONS QU'IL JUGE NÉCESSAIRE. LES DIMENSIONS ET LES SUPERFICIES INDIQUÉES SONT BASÉES SUR DES CALCULS ARCHITECTURAUX STANDARDS.

