


UNITÉ  
504

**Quai du NORD**  
CONDOMINIUMS  
CONDOS AU BORD DE L'EAU

1 200 pi<sup>2</sup>

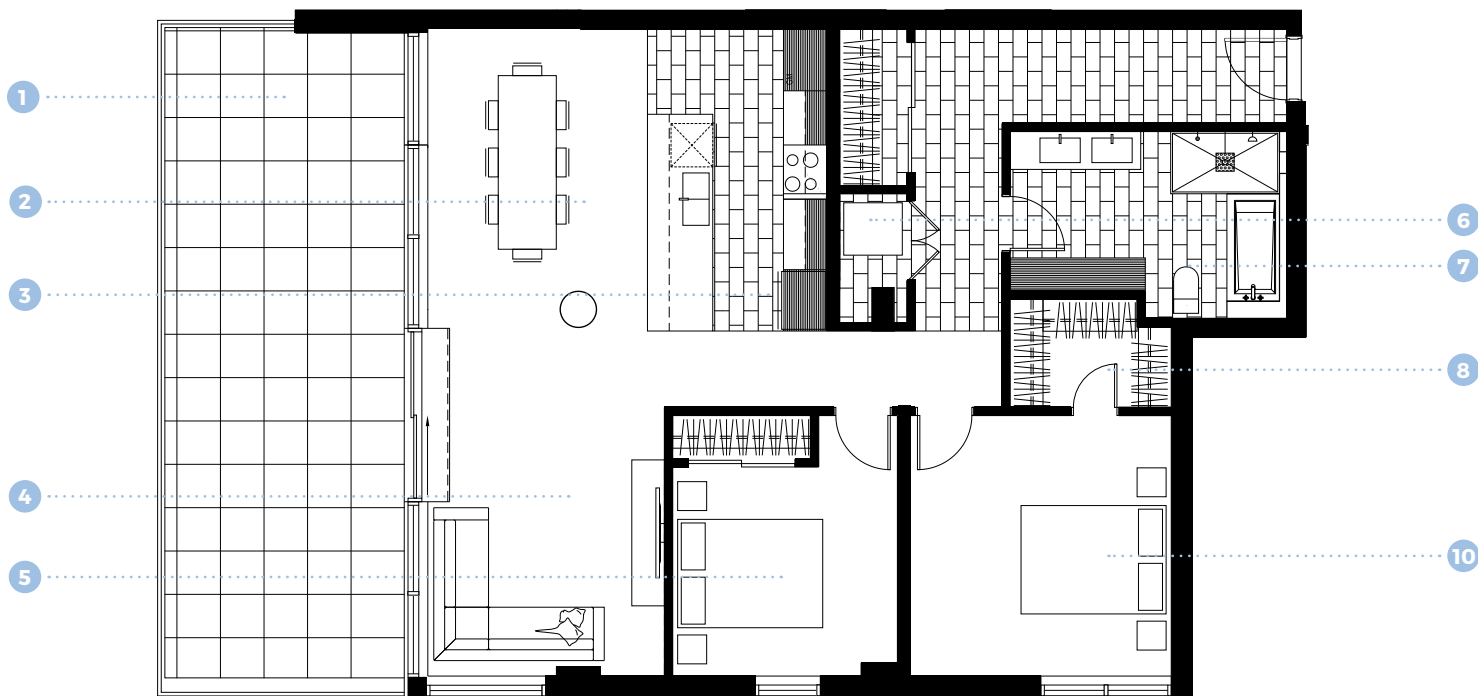

1	TERRASSE		12'-0" x 32'-0"	6	BUANDERIE		3'-1" x 6'-0"
2	SALLE À MANGER		12'-8" x 11'-7"	7	SALLE DE BAIN		12'-5" x 8'-8"
3	CUISINE		8'-3" x 11'-7"	8	BUANDERIE		4'-4" x 3'-5"
4	SALON		16'-2" x 8'-7"	9	WALK-IN		7'-4" x 5'-0"
5	CHAMBRE		10'-4" x 9'-9"	10	CHAMBRE DES MAÎTRES		12'-10" x 12'-0"

LE PROMOTEUR SE RÉSERVE LE DROIT DE FAIRE DES MODIFICATIONS QU'IL JUGE NÉCESSAIRE. LES DIMENSIONS ET LES SUPERFICIES INDIQUÉES SONT BASÉES SUR DES CALCULS ARCHITECTURAUX STANDARDS.

